

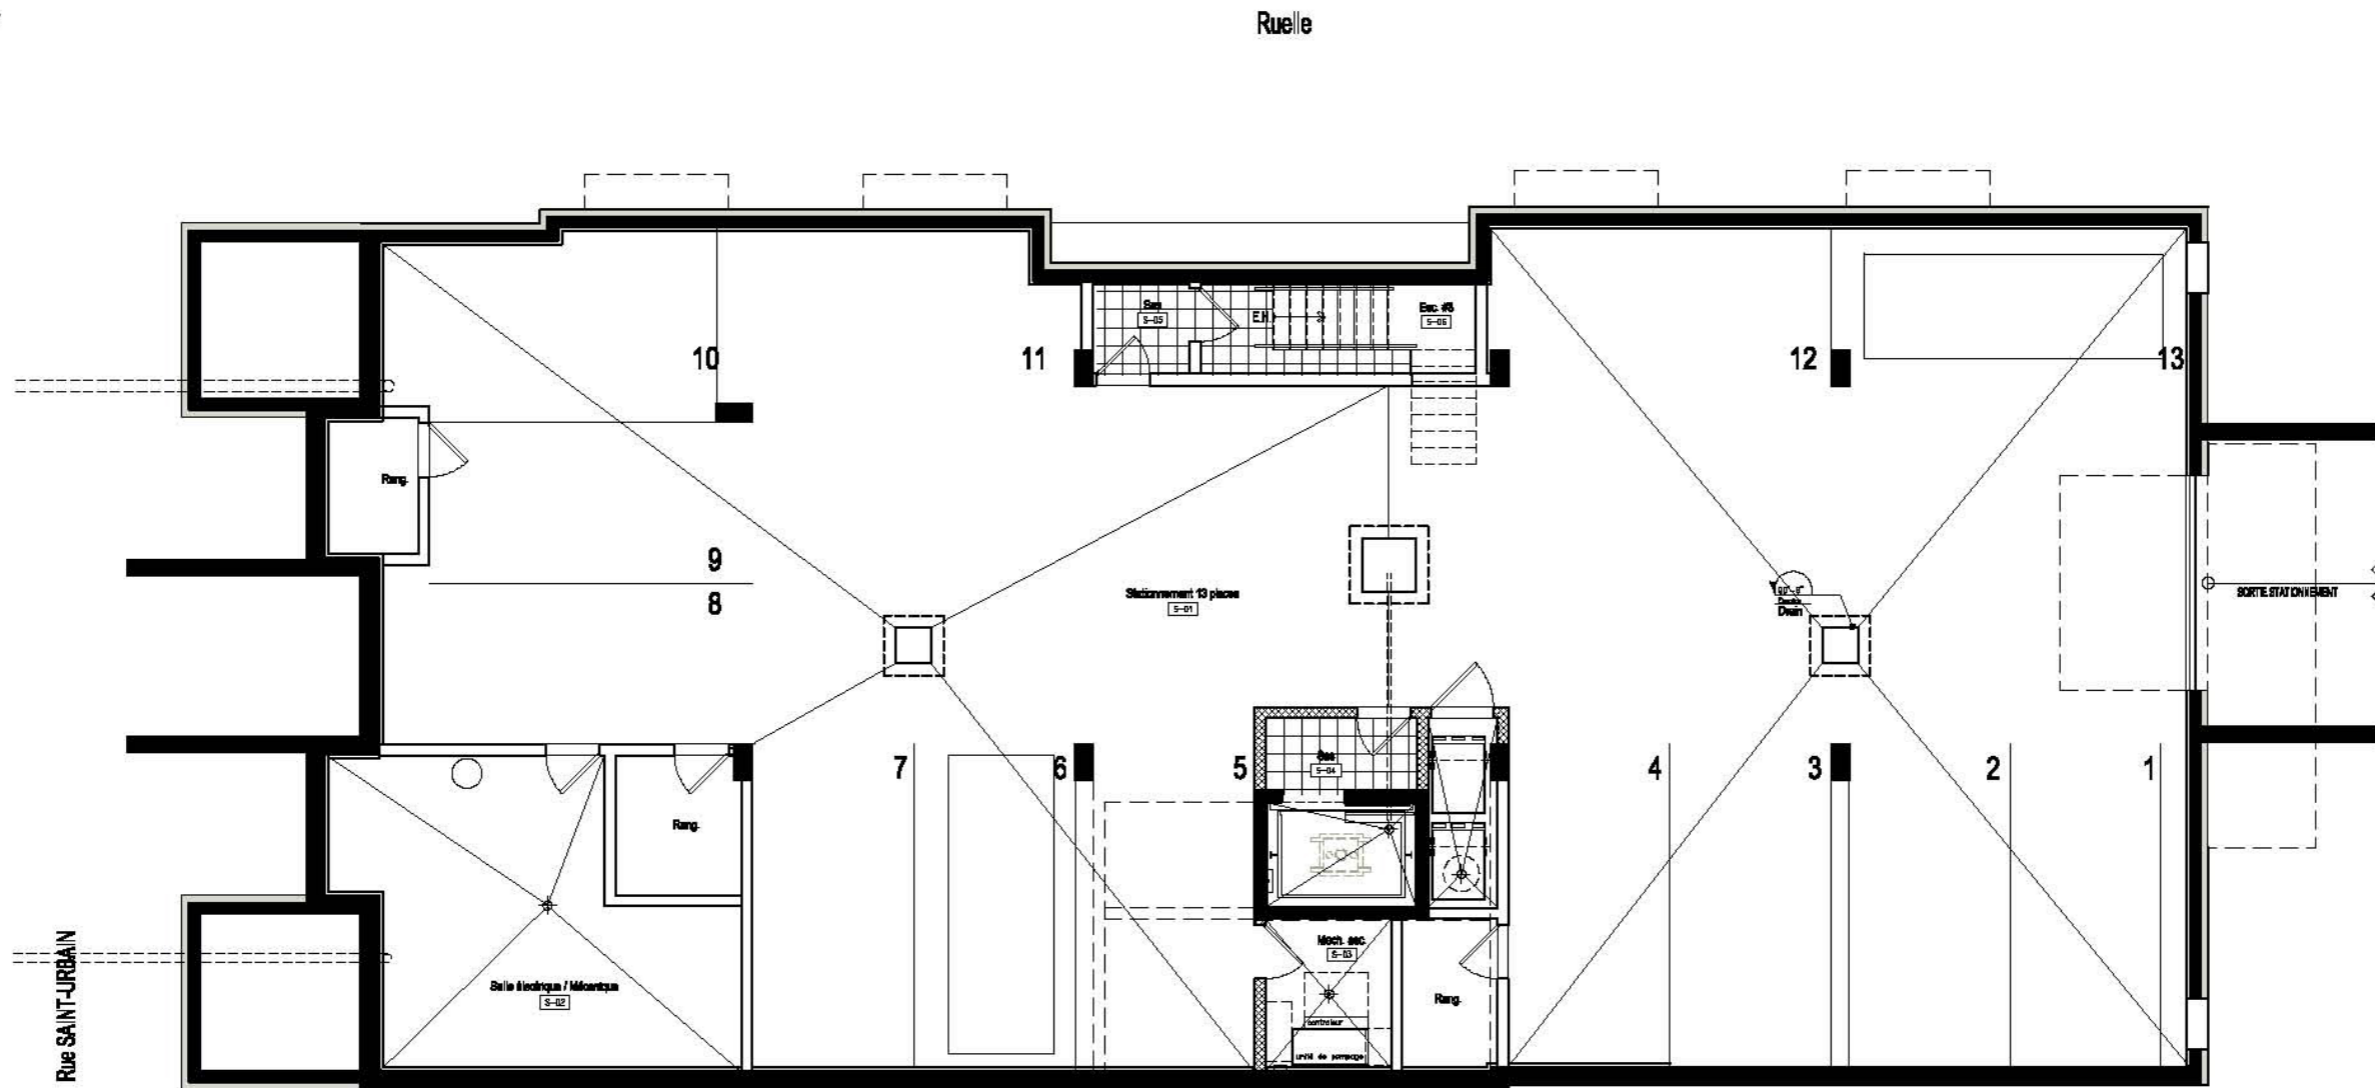


Les Terrasses St-Urbain

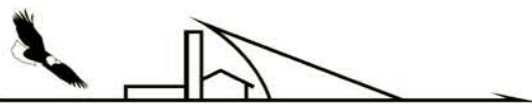

Superficie totale du niveau
sous-sol : 5034 p.c.

Échelle graphique / Graphic scale

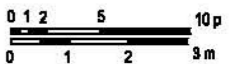

ANOBID CONSTRUCTION CORP.

TÉL: (514) 933-0947

(514) 935-6499

FAX: (514) 933-6105

www.anobid.ca

PLAN DE SOUS-SOL

LE DÉVELOPPEUR SE RÉSERVE LE DROIT DE FAIRE DES MODIFICATIONS QU'IL JUGE NÉCESSAIRES. LES DIMENSIONS ET SUPERFICIES INDICÉES SUR CES PLANS SONT À TITRE INFORMATIF SEULEMENT.

THE DEVELOPER RESERVES THE RIGHT TO MAKE ANY MODIFICATIONS THAT THE DEVELOPER DEEMS NECESSARY. ALL DIMENSIONS AND AREAS SHOWN ON THESE PLANS ARE APPROXIMATE.