
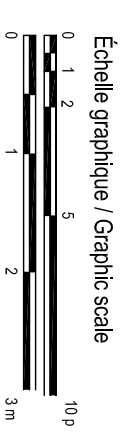
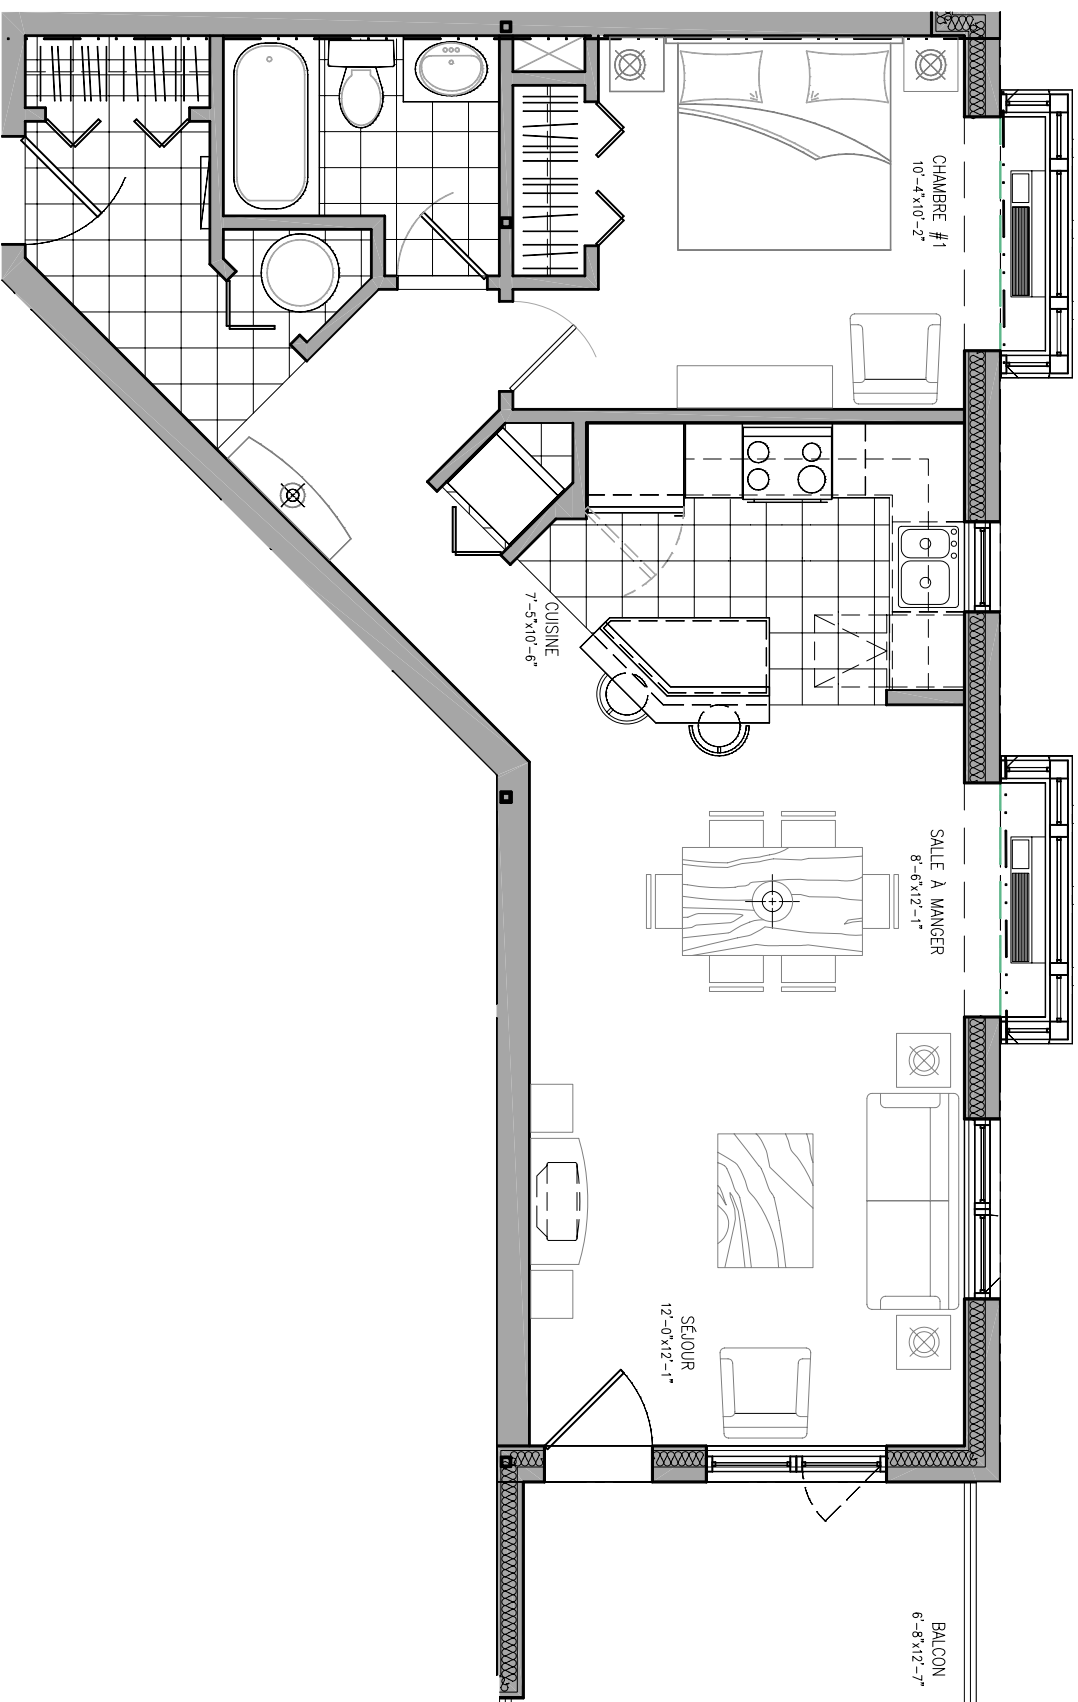


# Les Terrasses St-Urbain

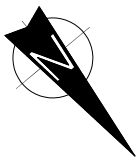

**ANOBID** CONSTRUCTION CORP.


TÉL: (514) 933-0947  
 (514) 935-6499  
 FAX: (514) 933-6105  
 www.anobid.ca

SUPERFICIE BRUTE : **771 p<sup>2</sup>**  
 GROSS AREA :  
 SUPERFICIE BALCON : **84 p<sup>2</sup>**  
 BALCONY AREA :  
 SUPERFICIE TERRASSE :  
 TERRASSE AREA :  
 TOTALE DE L'UNITÉ : **855 p<sup>2</sup>**  
 TOTAL UNIT AREA :

## UNITÉ 203

1 CHAMBRE À COUCHER  
 1 BEDROOM

SALLE DE BAIN : **1**  
 BATHROOM :

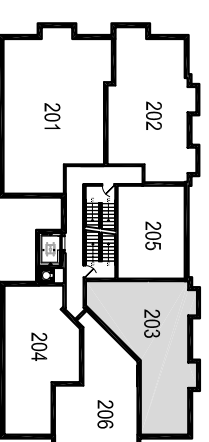

LE DÉVELOPPEUR SE RÉSERVE LE DROIT DE FAIRE DES MODIFICATIONS QU'IL JUGE NÉCESSAIRES. LES DIMENSIONS ET SUPERFICIES INDICUÉS SUR CES PLANS SONT A TITRE INFORMATIF SEULEMENT.  
 THE DEVELOPER RESERVES THE RIGHT TO MAKE ANY MODIFICATIONS THAT THE DEVELOPER DEEMS NECESSARY. ALL DIMENSIONS AND AREAS SHOWN ON THESE PLANS ARE APPROXIMATE.



Maître  
 constructeur  
**ITEI**  
 GARANTIE  
 MAISONS  
 NEUVES  
**APCHA**  
 O R