
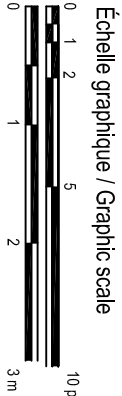
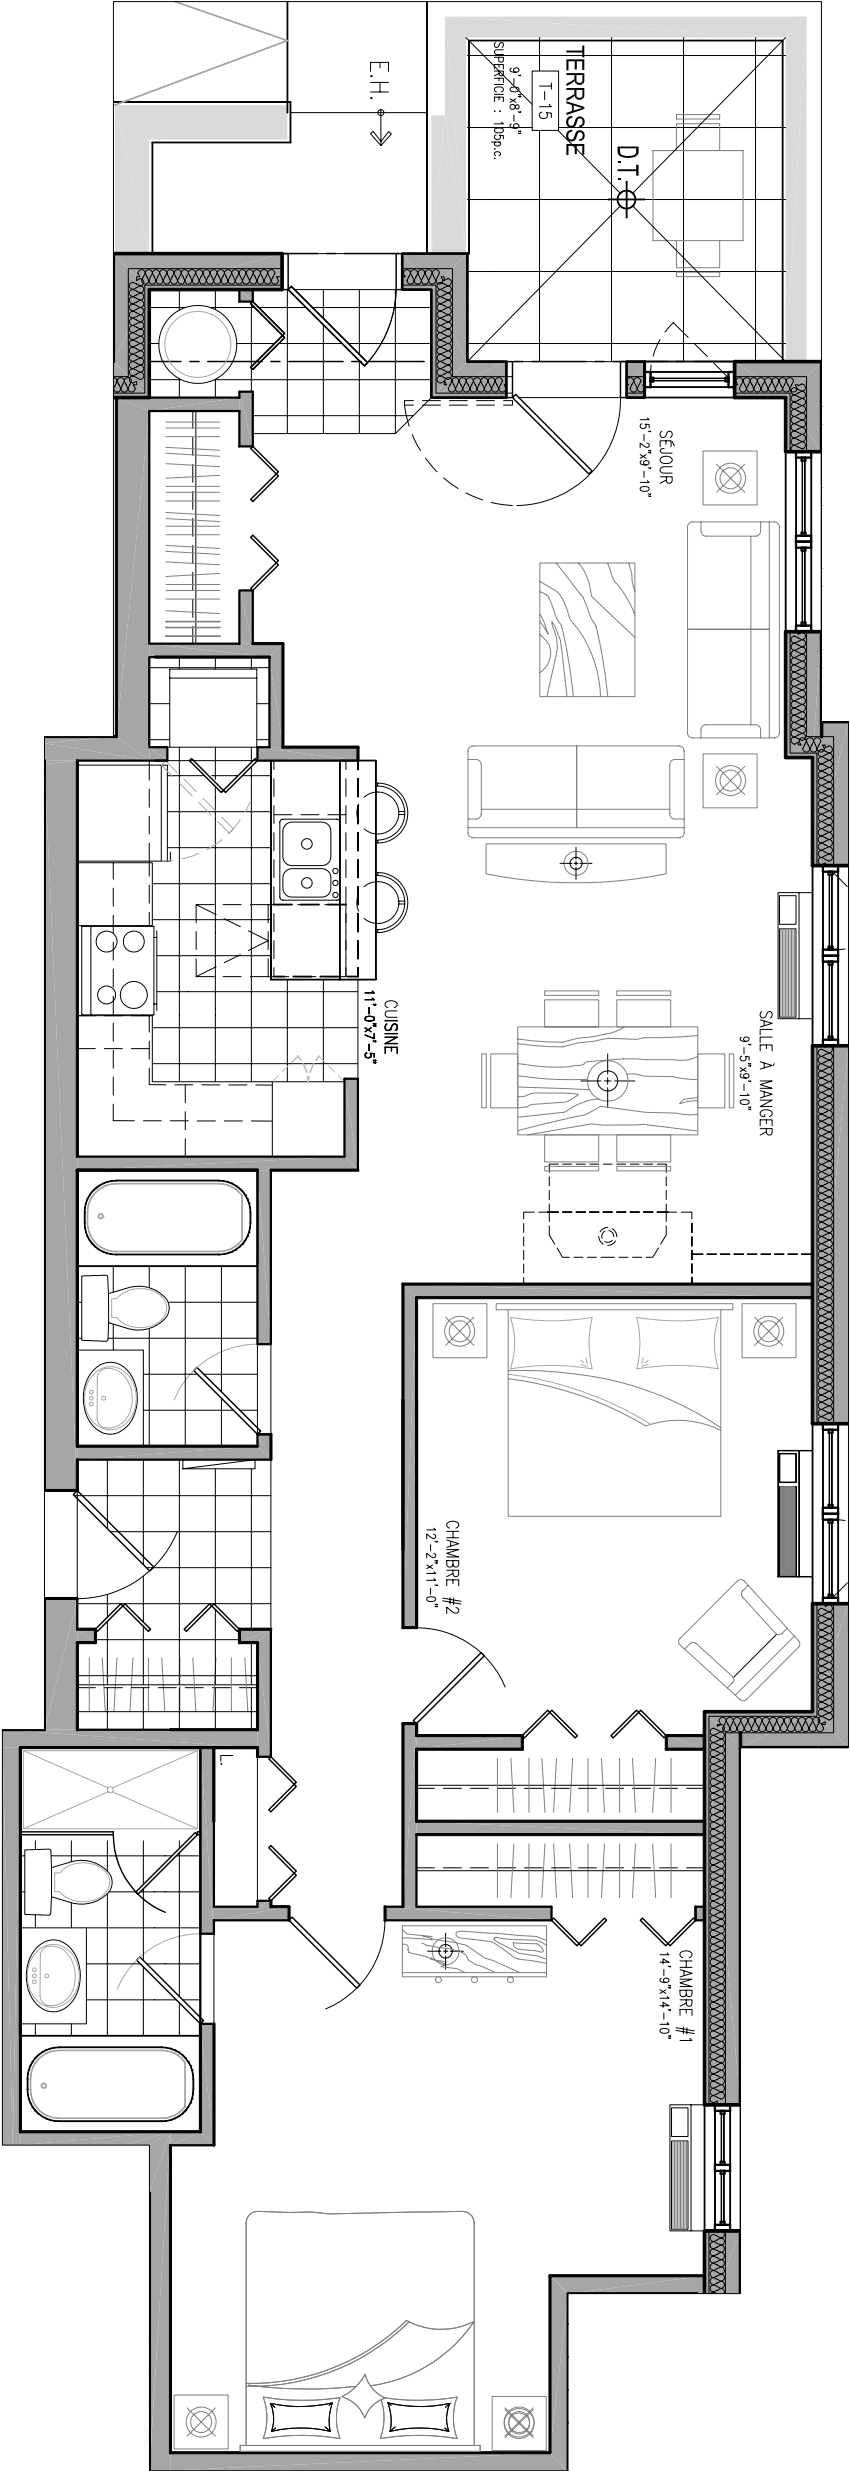


Les Terrasses St-Urbain

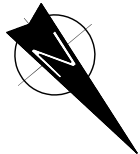

SUPERFICIE BRUTE : **1181 p²**

GROSS AREA :

SUPERFICIE BALCON:
BALCONY AREA :


SUPERFICIE TERRASSE:
TERRASSE AREA :

TOTALE DE L'UNITÉ : **1286 p²**
TOTAL UNIT AREA :

UNITÉ 102

2 CHAMBRES À COUCHER
2 BEDROOMS

SALLE DE BAIN : **2**
BATHROOM :

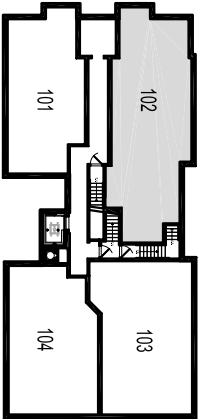

LE DÉVELOPPEUR SE RÉSERVE LE DROIT DE FAIRE DES MODIFICATIONS QU'IL JUGE NÉCESSAIRES. LES DIMENSIONS ET SUPERFICIES INDiquÉES SUR CES PLANS SONT À TITRE INFORMATIF SEULEMENT.

THE DEVELOPER RESERVES THE RIGHT TO MAKE ANY MODIFICATIONS THAT THE DEVELOPER DEEMS NECESSARY. ALL DIMENSIONS AND AREAS SHOWN ON THESE PLANS ARE APPROXIMATE.

Maitre
constructeur

GARANTIE
MAISONS
NEUVES

APCHQ
O R

ANOBID *CONSTRUCTION CORP.*

TÉL: (514) 933-0947
(514) 935-6499
FAX: (514) 933-6105
www.anobid.ca