
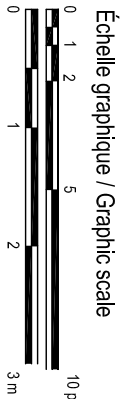
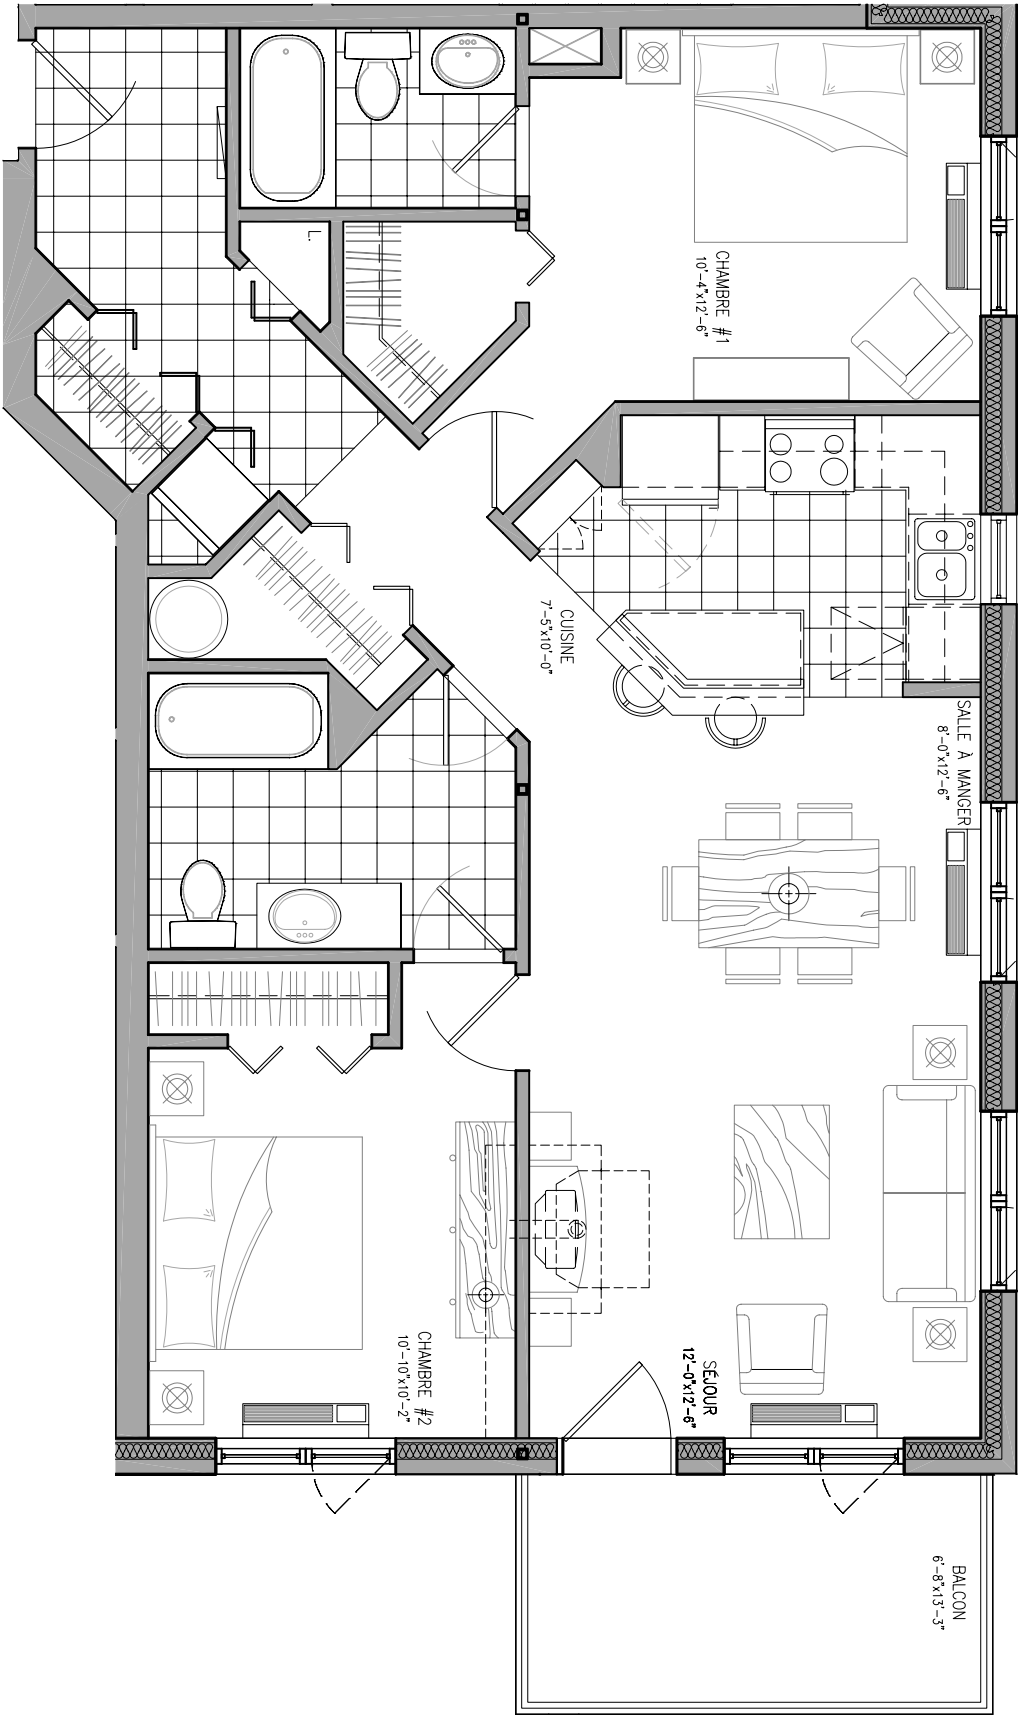


Les Terrasses St-Urbain

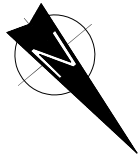

Maitre

constructeur

GARANTIE

MAISONS

NEUVES

APCHQ

O R




ANOBID CONSTRUCTION CORP.

TÉL: (514) 933-0947
(514) 935-6499
FAX: (514) 933-6105
www.anobid.ca

SUPERFICIE BRUTE :	1033 p²
GROSS AREA :	
SUPERFICIE BALCON:	88 p²
BALCONY AREA :	
SUPERFICIE TERRASSE:	
TERRASSE AREA :	
TOTALE DE L'UNITÉ :	1121 p²
TOTAL UNIT AREA :	

UNITÉ 103	
2 CHAMBRES À COUCHER	
2 BEDROOMS	
SALLE DE BAIN :	2
BATHROOM :	

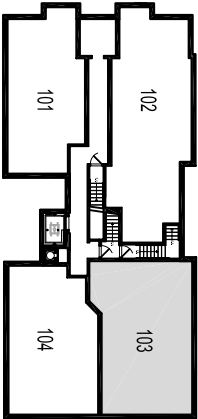

LE DÉVELOPPEUR SE RÉSERVE LE DROIT DE FAIRE DES MODIFICATIONS QU'IL JUGE NÉCESSAIRES. LES DIMENSIONS ET SUPERFICIES INDiquÉES SUR CES PLANS SONT À TITRE INFORMATIF SEULEMENT.

THE DEVELOPER RESERVES THE RIGHT TO MAKE ANY MODIFICATIONS THAT THE DEVELOPER DEEMS NECESSARY. ALL DIMENSIONS AND AREAS SHOWN ON THESE PLANS ARE APPROXIMATE.