
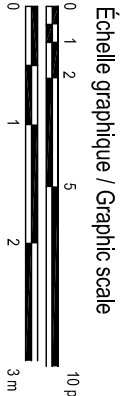
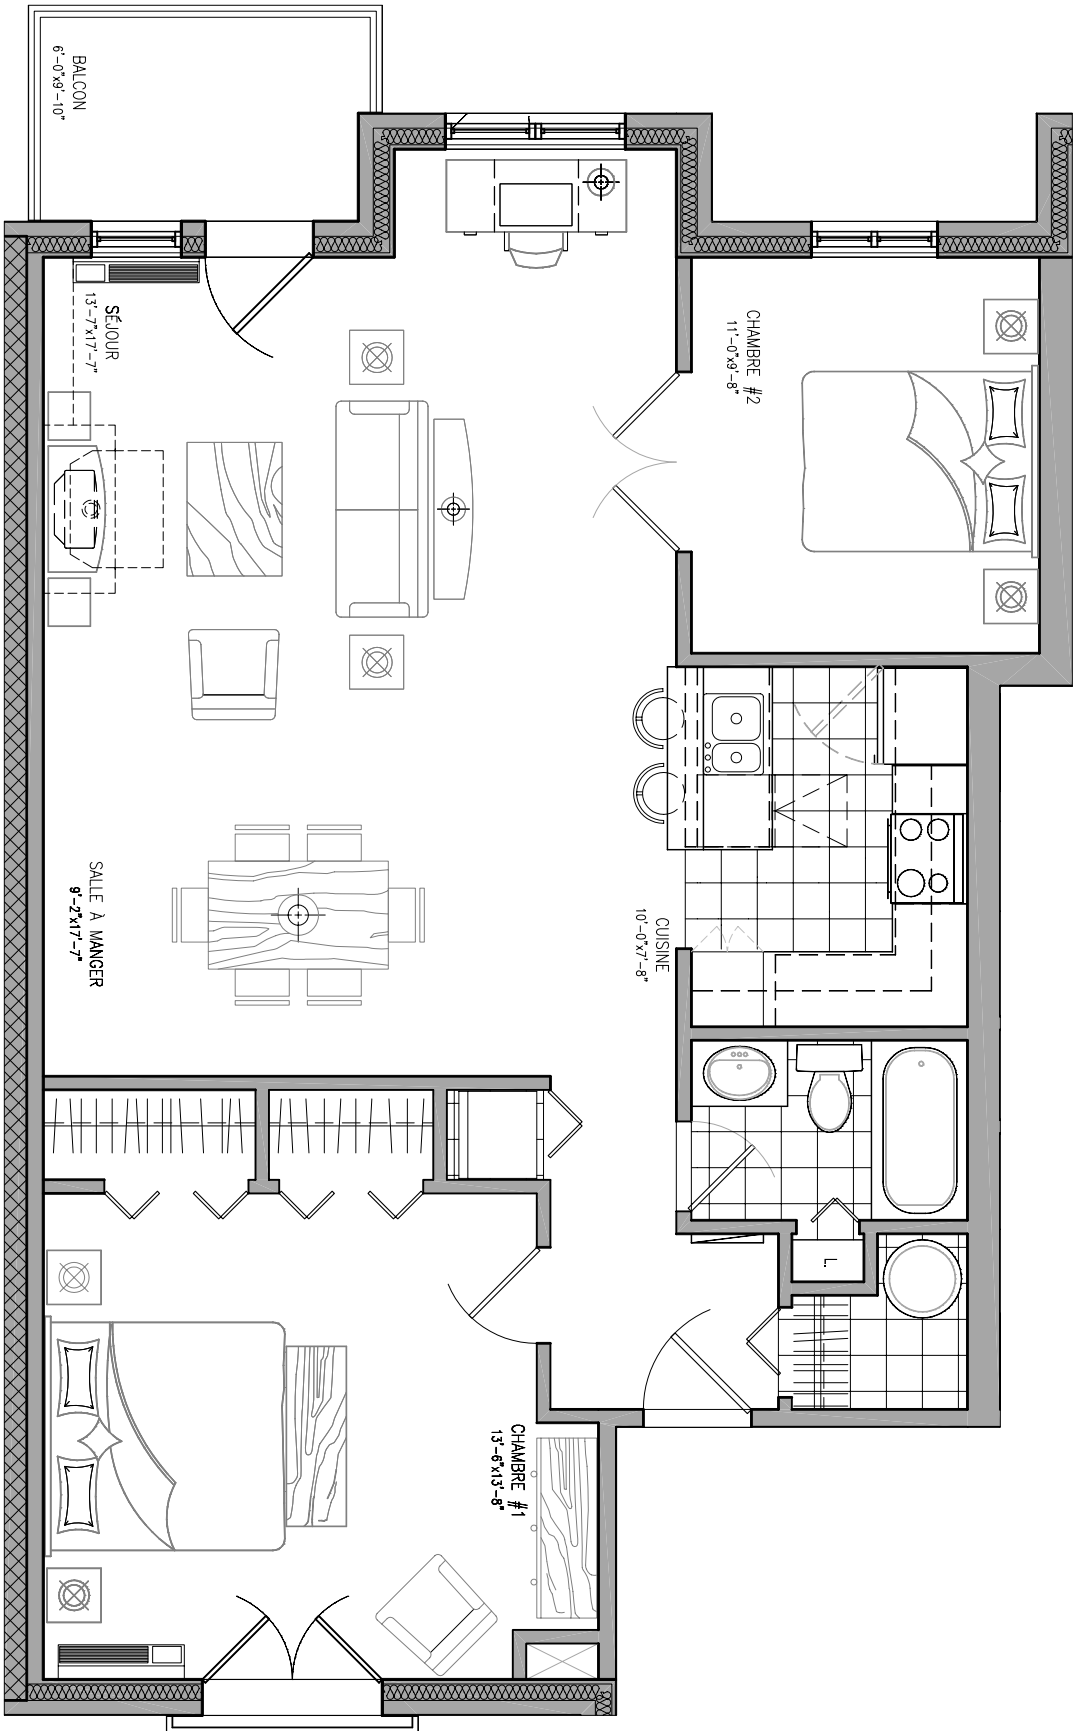


Les Terrasses St-Urbain

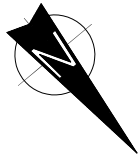

GARANTIE
MAISONS
NEUVES

APCHN

O R



TÉL: (514) 933-0947
(514) 935-6499
FAX: (514) 933-6105
www.anobid.ca

SUPERFICIE BRUTE : 1097 p²
GROSS AREA :

SUPERFICIE BALCON : 57 p²
BALCONY AREA :


SUPERFICIE TERRASSE :
TERRASSE AREA :

TOTALE DE L'UNITÉ : 1154 p²
TOTAL UNIT AREA :

UNITÉ 201

2 CHAMBRES À COUCHER
2 BEDROOMS

SALLE DE BAIN : 1
BATHROOM :

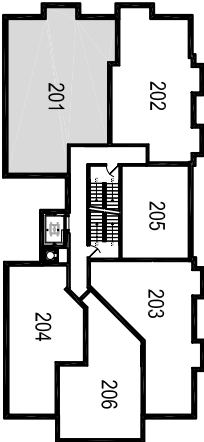

LE DÉVELOPPEUR SE RÉSERVE LE DROIT DE FAIRE
DES MODIFICATIONS QU'IL JUGE NÉCESSAIRES. LES
DIMENSIONS ET SUPERFICIES INDiquÉES SUR CES
PLANS SONT À TITRE INFORMATIF SEULEMENT.
THE DEVELOPER RESERVES THE RIGHT TO MAKE ANY
MODIFICATIONS THAT THE DEVELOPER DEEMS
NECESSARY. ALL DIMENSIONS AND AREAS SHOWN ON
THESE PLANS ARE APPROXIMATE.