
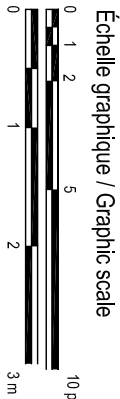
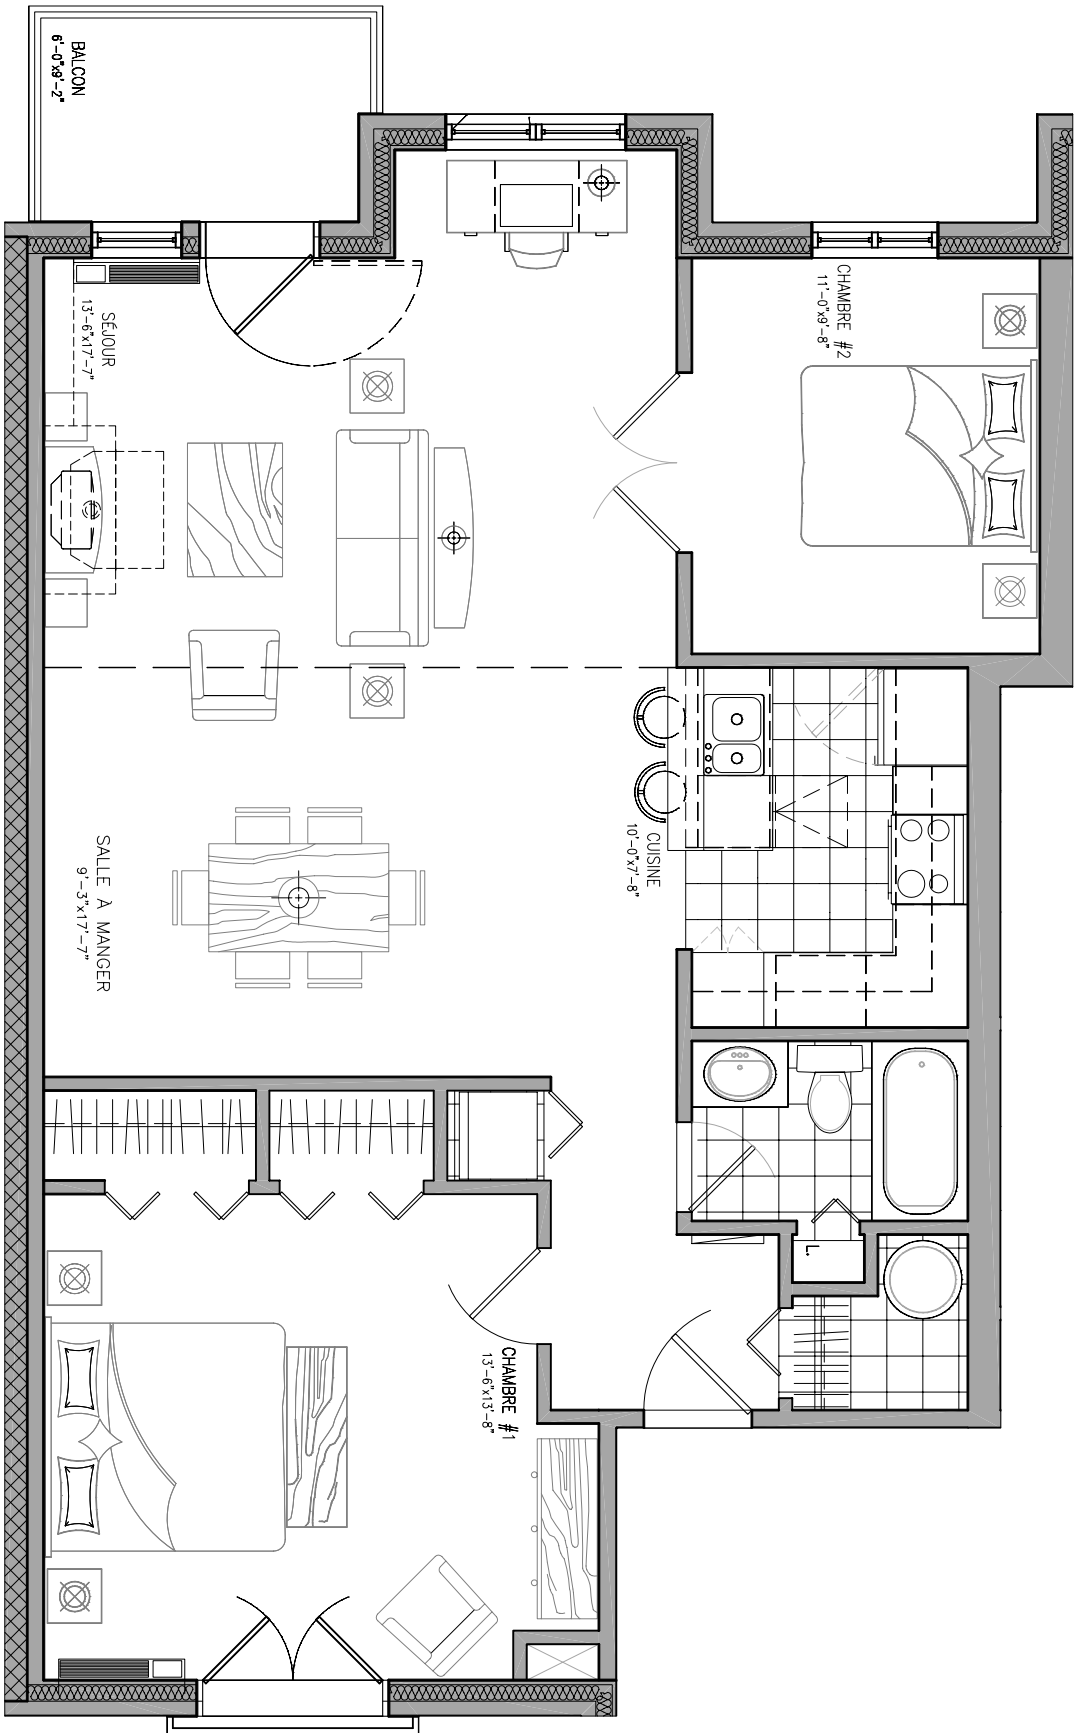


Les Terrasses St-Urbain

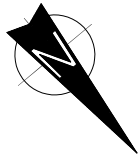

Maître

constructeur

GARANTIE
MAISONS
NEUVES


APCHN
O R



ANOBID CONSTRUCTION CORP.

TÉL: (514) 933-0947
(514) 935-6499
FAX: (514) 933-6105
www.anobid.ca

SUPERFICIE BRUTE :	1097 p ²	UNITÉ 301
GROSS AREA :		
SUPERFICIE BALCON:	57 p ²	2 CHAMBRES À COUCHER
BALCONY AREA :		2 BEDROOMS
SUPERFICIE TERRASSE:	213 p ²	
TERRASSE AREA :		
TOTALE DE L'UNITÉ :	1367 p ²	SALLE DE BAIN :
TOTAL UNIT AREA :		BATHROOM : 1

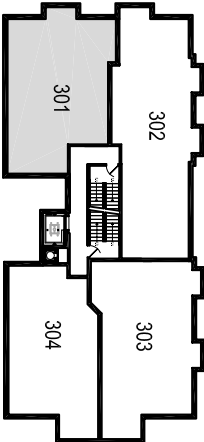

LE DÉVELOPPEUR SE RÉSERVE LE DROIT DE FAIRE DES MODIFICATIONS QU'IL JUGE NÉCESSAIRES. LES DIMENSIONS ET SUPERFICIES INDICUÉS SUR CES PLANS SONT À TITRE INFORMATIF SEULEMENT.

THE DEVELOPER RESERVES THE RIGHT TO MAKE ANY MODIFICATIONS THAT THE DEVELOPER DEEMS NECESSARY. ALL DIMENSIONS AND AREAS SHOWN ON THESE PLANS ARE APPROXIMATE.