
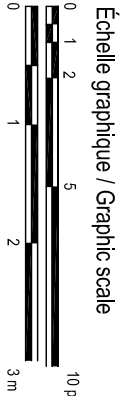
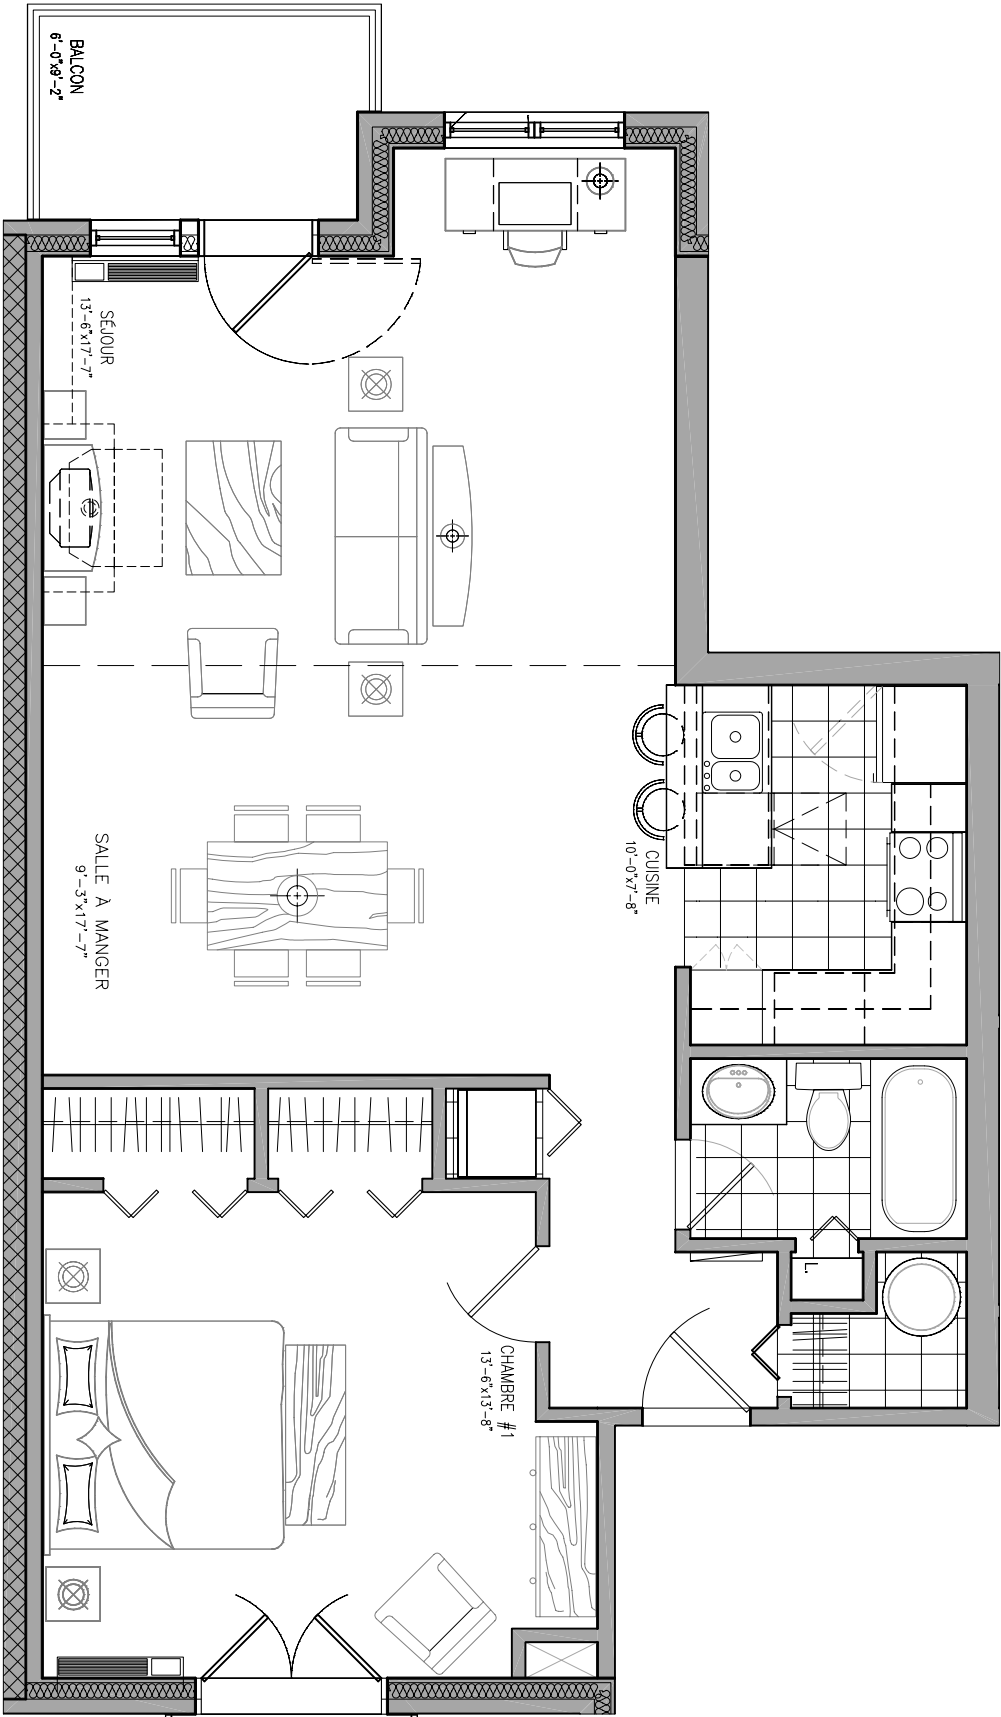


Les Terrasses St-Urbain

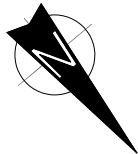

Maitre

constructeur

GARANTIE

MAISONS

NEUVES

APCHN


O R



ANOBID CONSTRUCTION CORP.

TÉL: (514) 933-0947
(514) 935-6499
FAX: (514) 933-6105
www.anobid.ca

SUPERFICIE BRUTE : GROSS AREA :	970 p ²	UNITÉ 301B
SUPERFICIE BALCON: BALCONY AREA :	57 p ²	1 CHAMBRE À COUCHER 1 BEDROOM
SUPERFICIE TERRASSE: TERRASSE AREA :	213 p ²	
TOTALE DE L'UNITÉ : TOTAL UNIT AREA :	1240 p ²	SALLE DE BAIN : BATHROOM :
		1

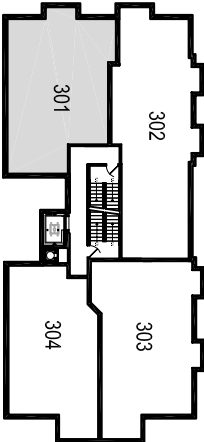

LE DÉVELOPPEUR SE RÉSERVE LE DROIT DE FAIRE DES MODIFICATIONS QU'IL JUGE NÉCESSAIRES. LES DIMENSIONS ET SUPERFICIES INDICUÉS SUR CES PLANS SONT À TITRE INFORMATIF SEULEMENT.

THE DEVELOPER RESERVES THE RIGHT TO MAKE ANY MODIFICATIONS THAT THE DEVELOPER DEEMS NECESSARY. ALL DIMENSIONS AND AREAS SHOWN ON THESE PLANS ARE APPROXIMATE.