
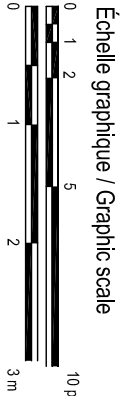
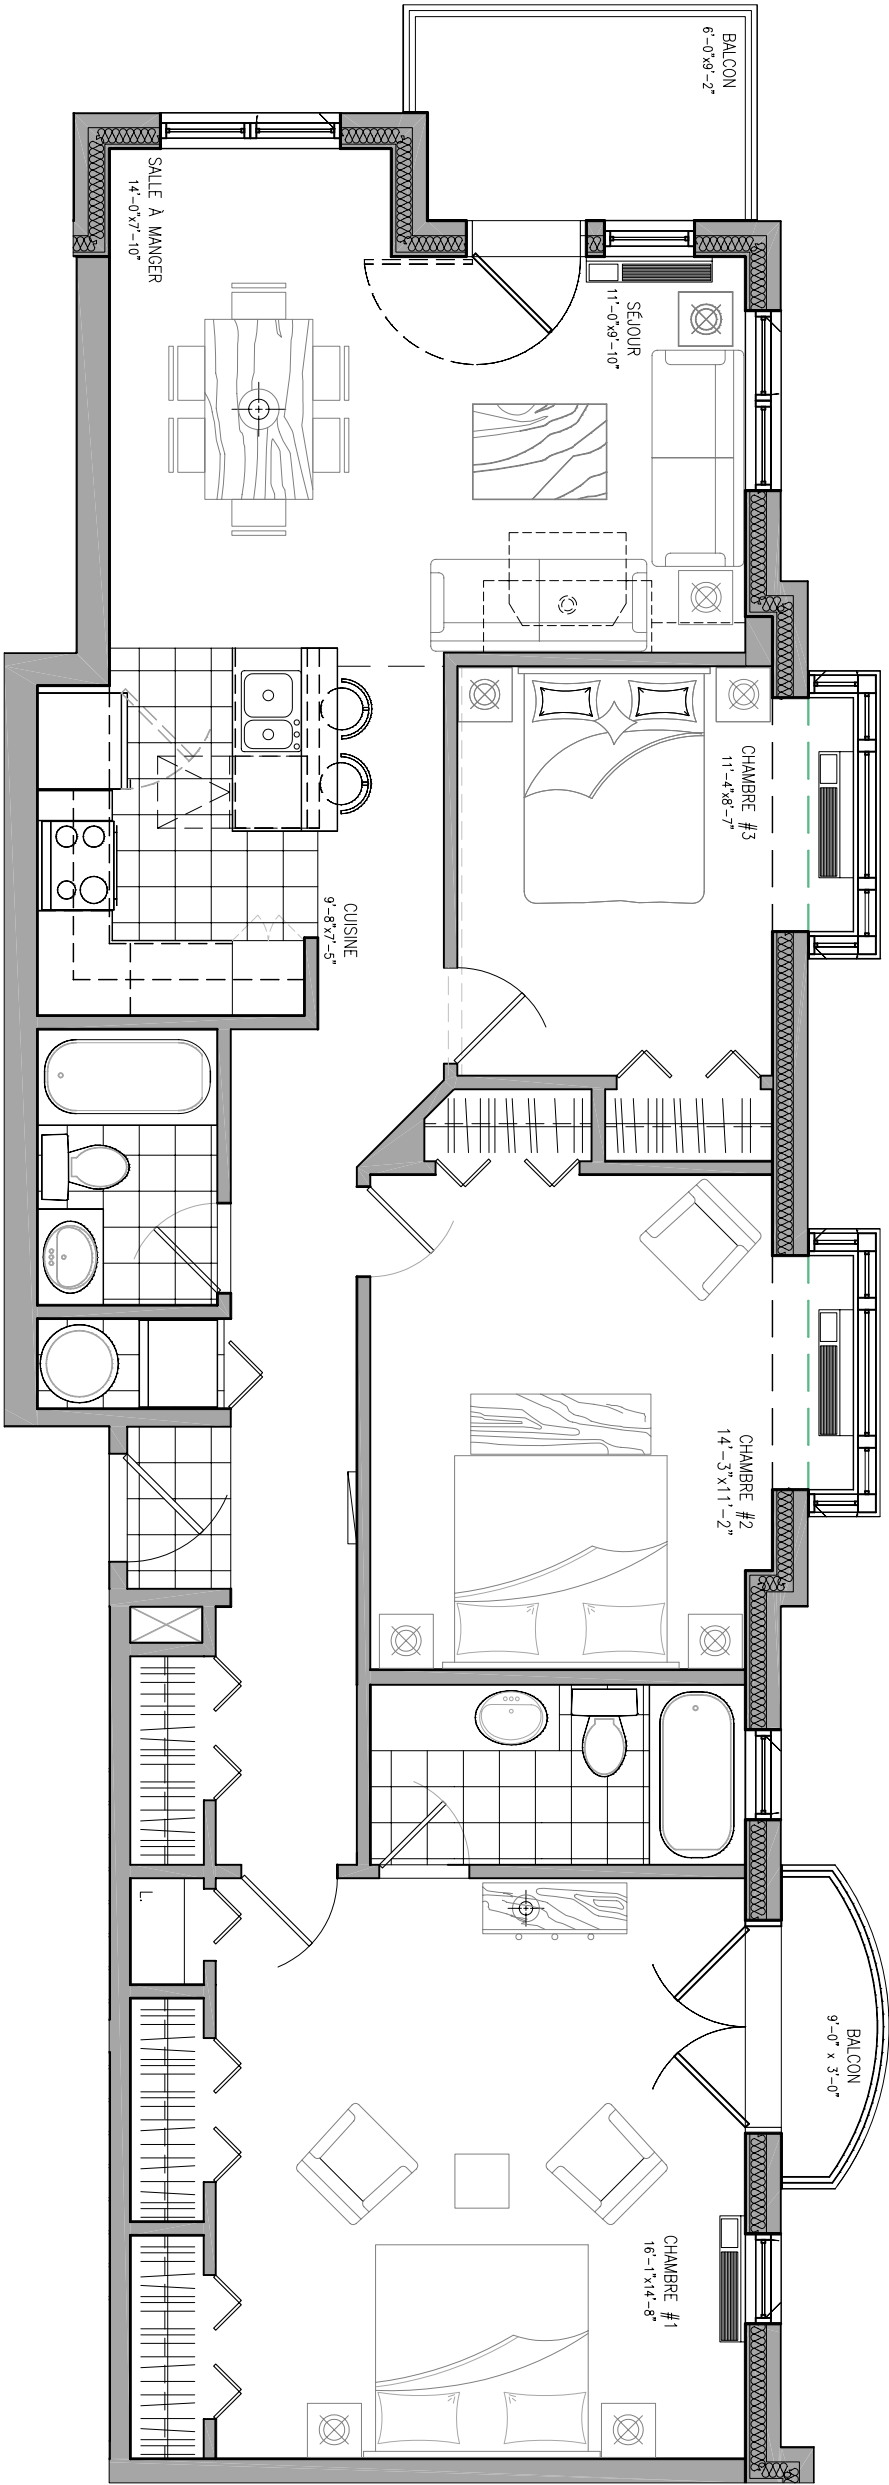


Les Terrasses St-Urbain

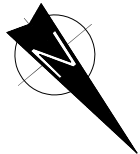

Maitre

constructeur

GARANTIE

MAISONS

NEUVES

APCHQ


O R



ANOBID CONSTRUCTION CORP.

TÉL: (514) 933-0947
(514) 935-6499
FAX: (514) 933-6105
www.anobid.ca

SUPERFICIE BRUTE :	1296 p²	UNITÉ 302C
GROSS AREA :		
SUPERFICIE BALCON:	80 p²	3 CHAMBRES À COUCHER
BALCONY AREA :		3 BEDROOMS
SUPERFICIE TERRASSE:	341 p²	
TERRASSE AREA :		
TOTALE DE L'UNITÉ :	1717 p²	SALLE DE BAIN :
TOTAL UNIT AREA :		BATHROOM :
		2

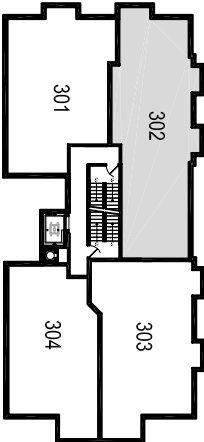

LE DÉVELOPPEUR SE RÉSERVE LE DROIT DE FAIRE DES MODIFICATIONS QU'IL JUGE NÉCESSAIRES. LES DIMENSIONS ET SUPERFICIES INDiquÉES SUR CES PLANS SONT À TITRE INFORMATIF SEULEMENT.

THE DEVELOPER RESERVES THE RIGHT TO MAKE ANY MODIFICATIONS THAT THE DEVELOPER DEEMS NECESSARY. ALL DIMENSIONS AND AREAS SHOWN ON THESE PLANS ARE APPROXIMATE.